


# PLAN DE MESURAGE


## COUPE A-A

ECHELLE: 1 / 50

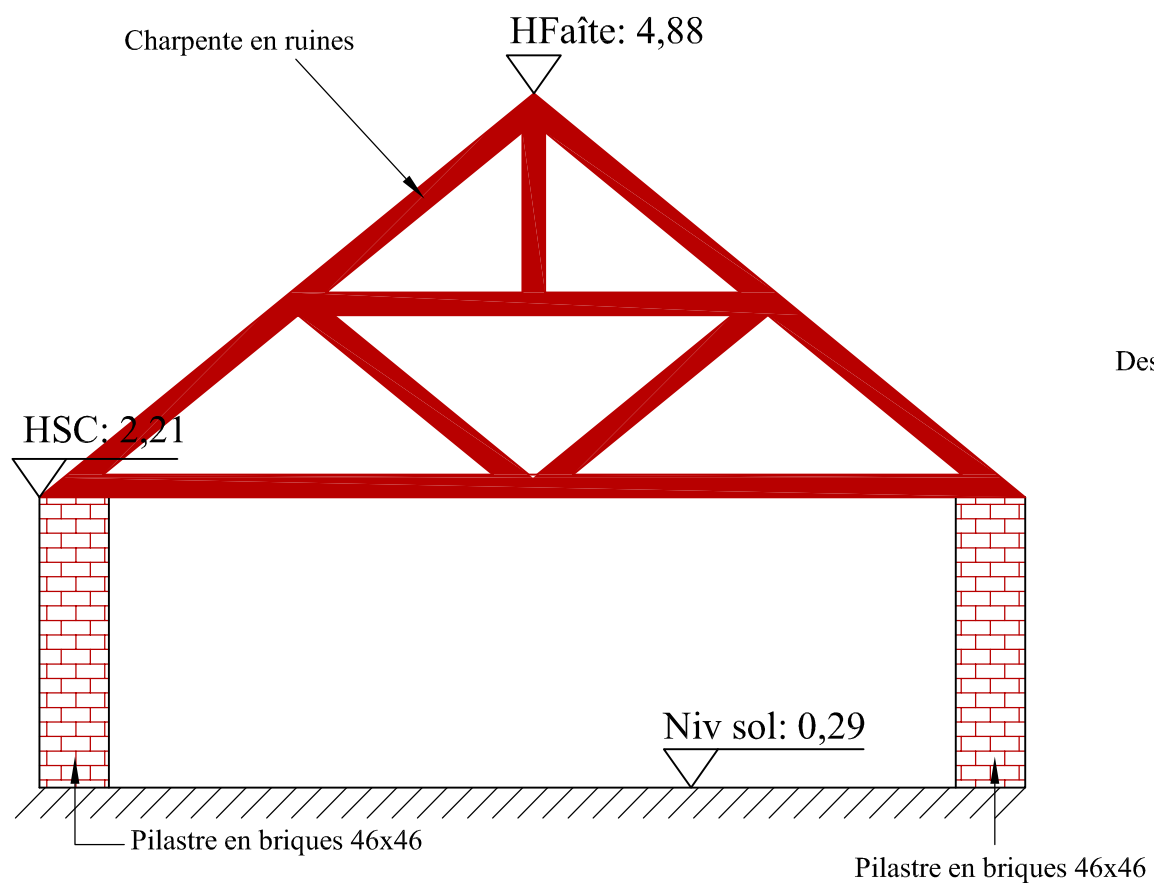

## COUPE B-B

ECHELLE: 1 / 50

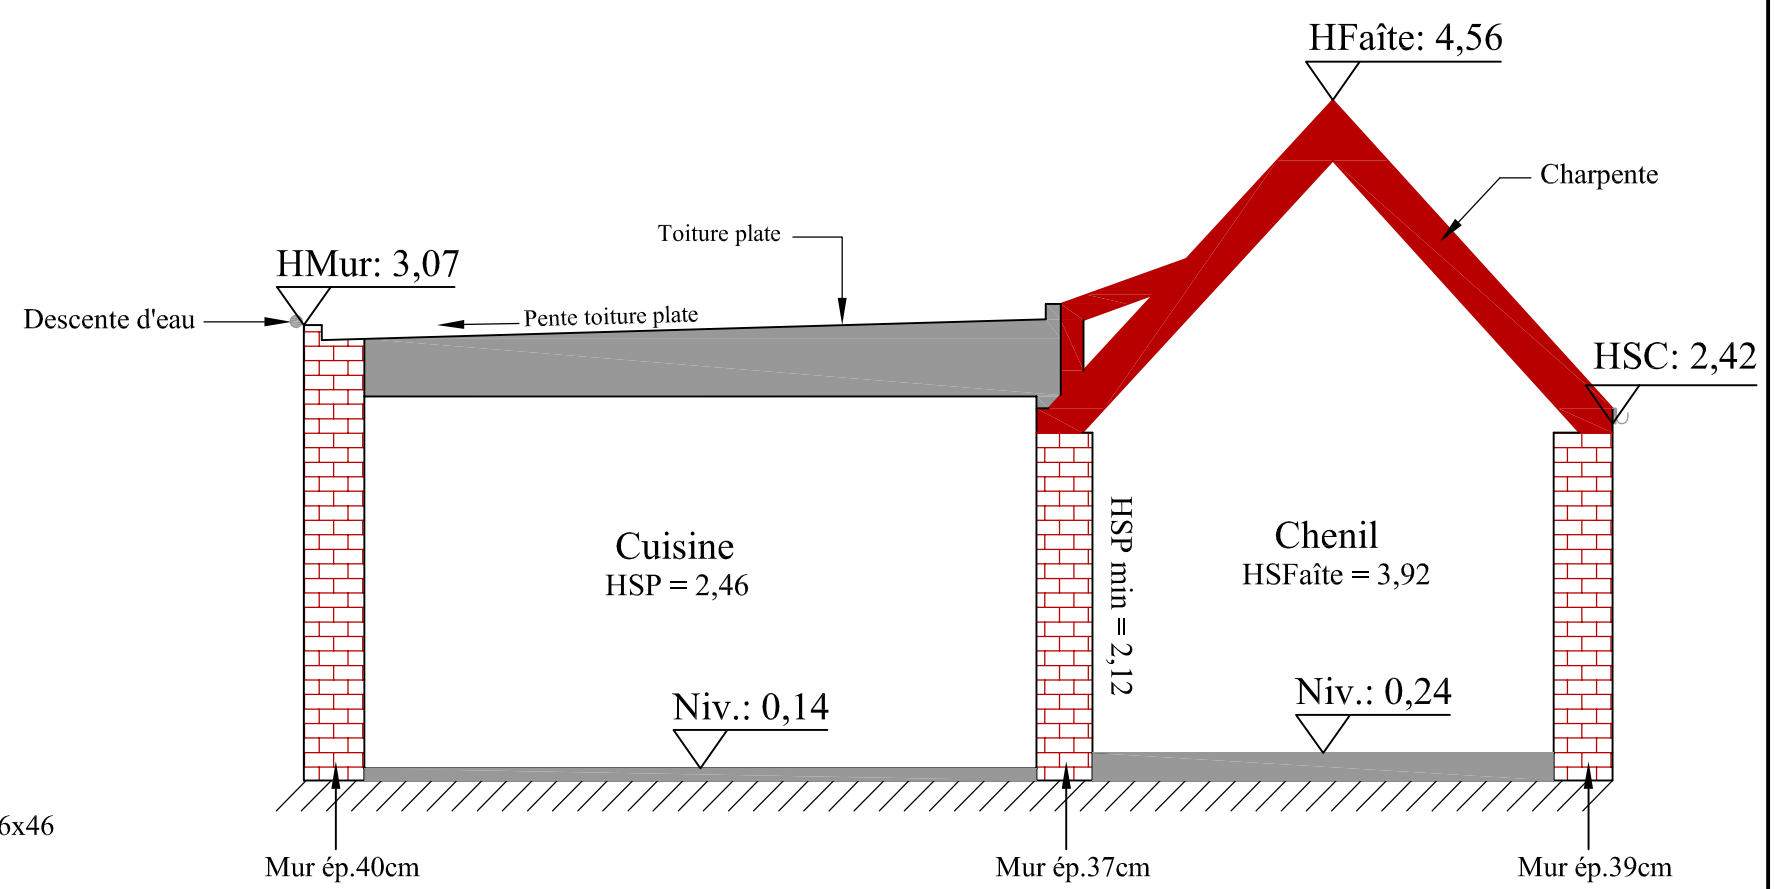

# PLAN DE MESURAGE

## COUPE C-C

ECHELLE: 1 / 50

