



# PLAN D'EGOUTTAGE

## RESEAUX EAUX PLUVIALES - EAUX USEES

NOTES :  
 1. Le présent plan ne consiste pas en un plan de délimitation.  
 2. Il est fourni avec ce plan une liste de coordonnées (X, Y, Z) de tous les points mesurés avant projet.

ECHELLE: 1 / 300

ORIENTATION:

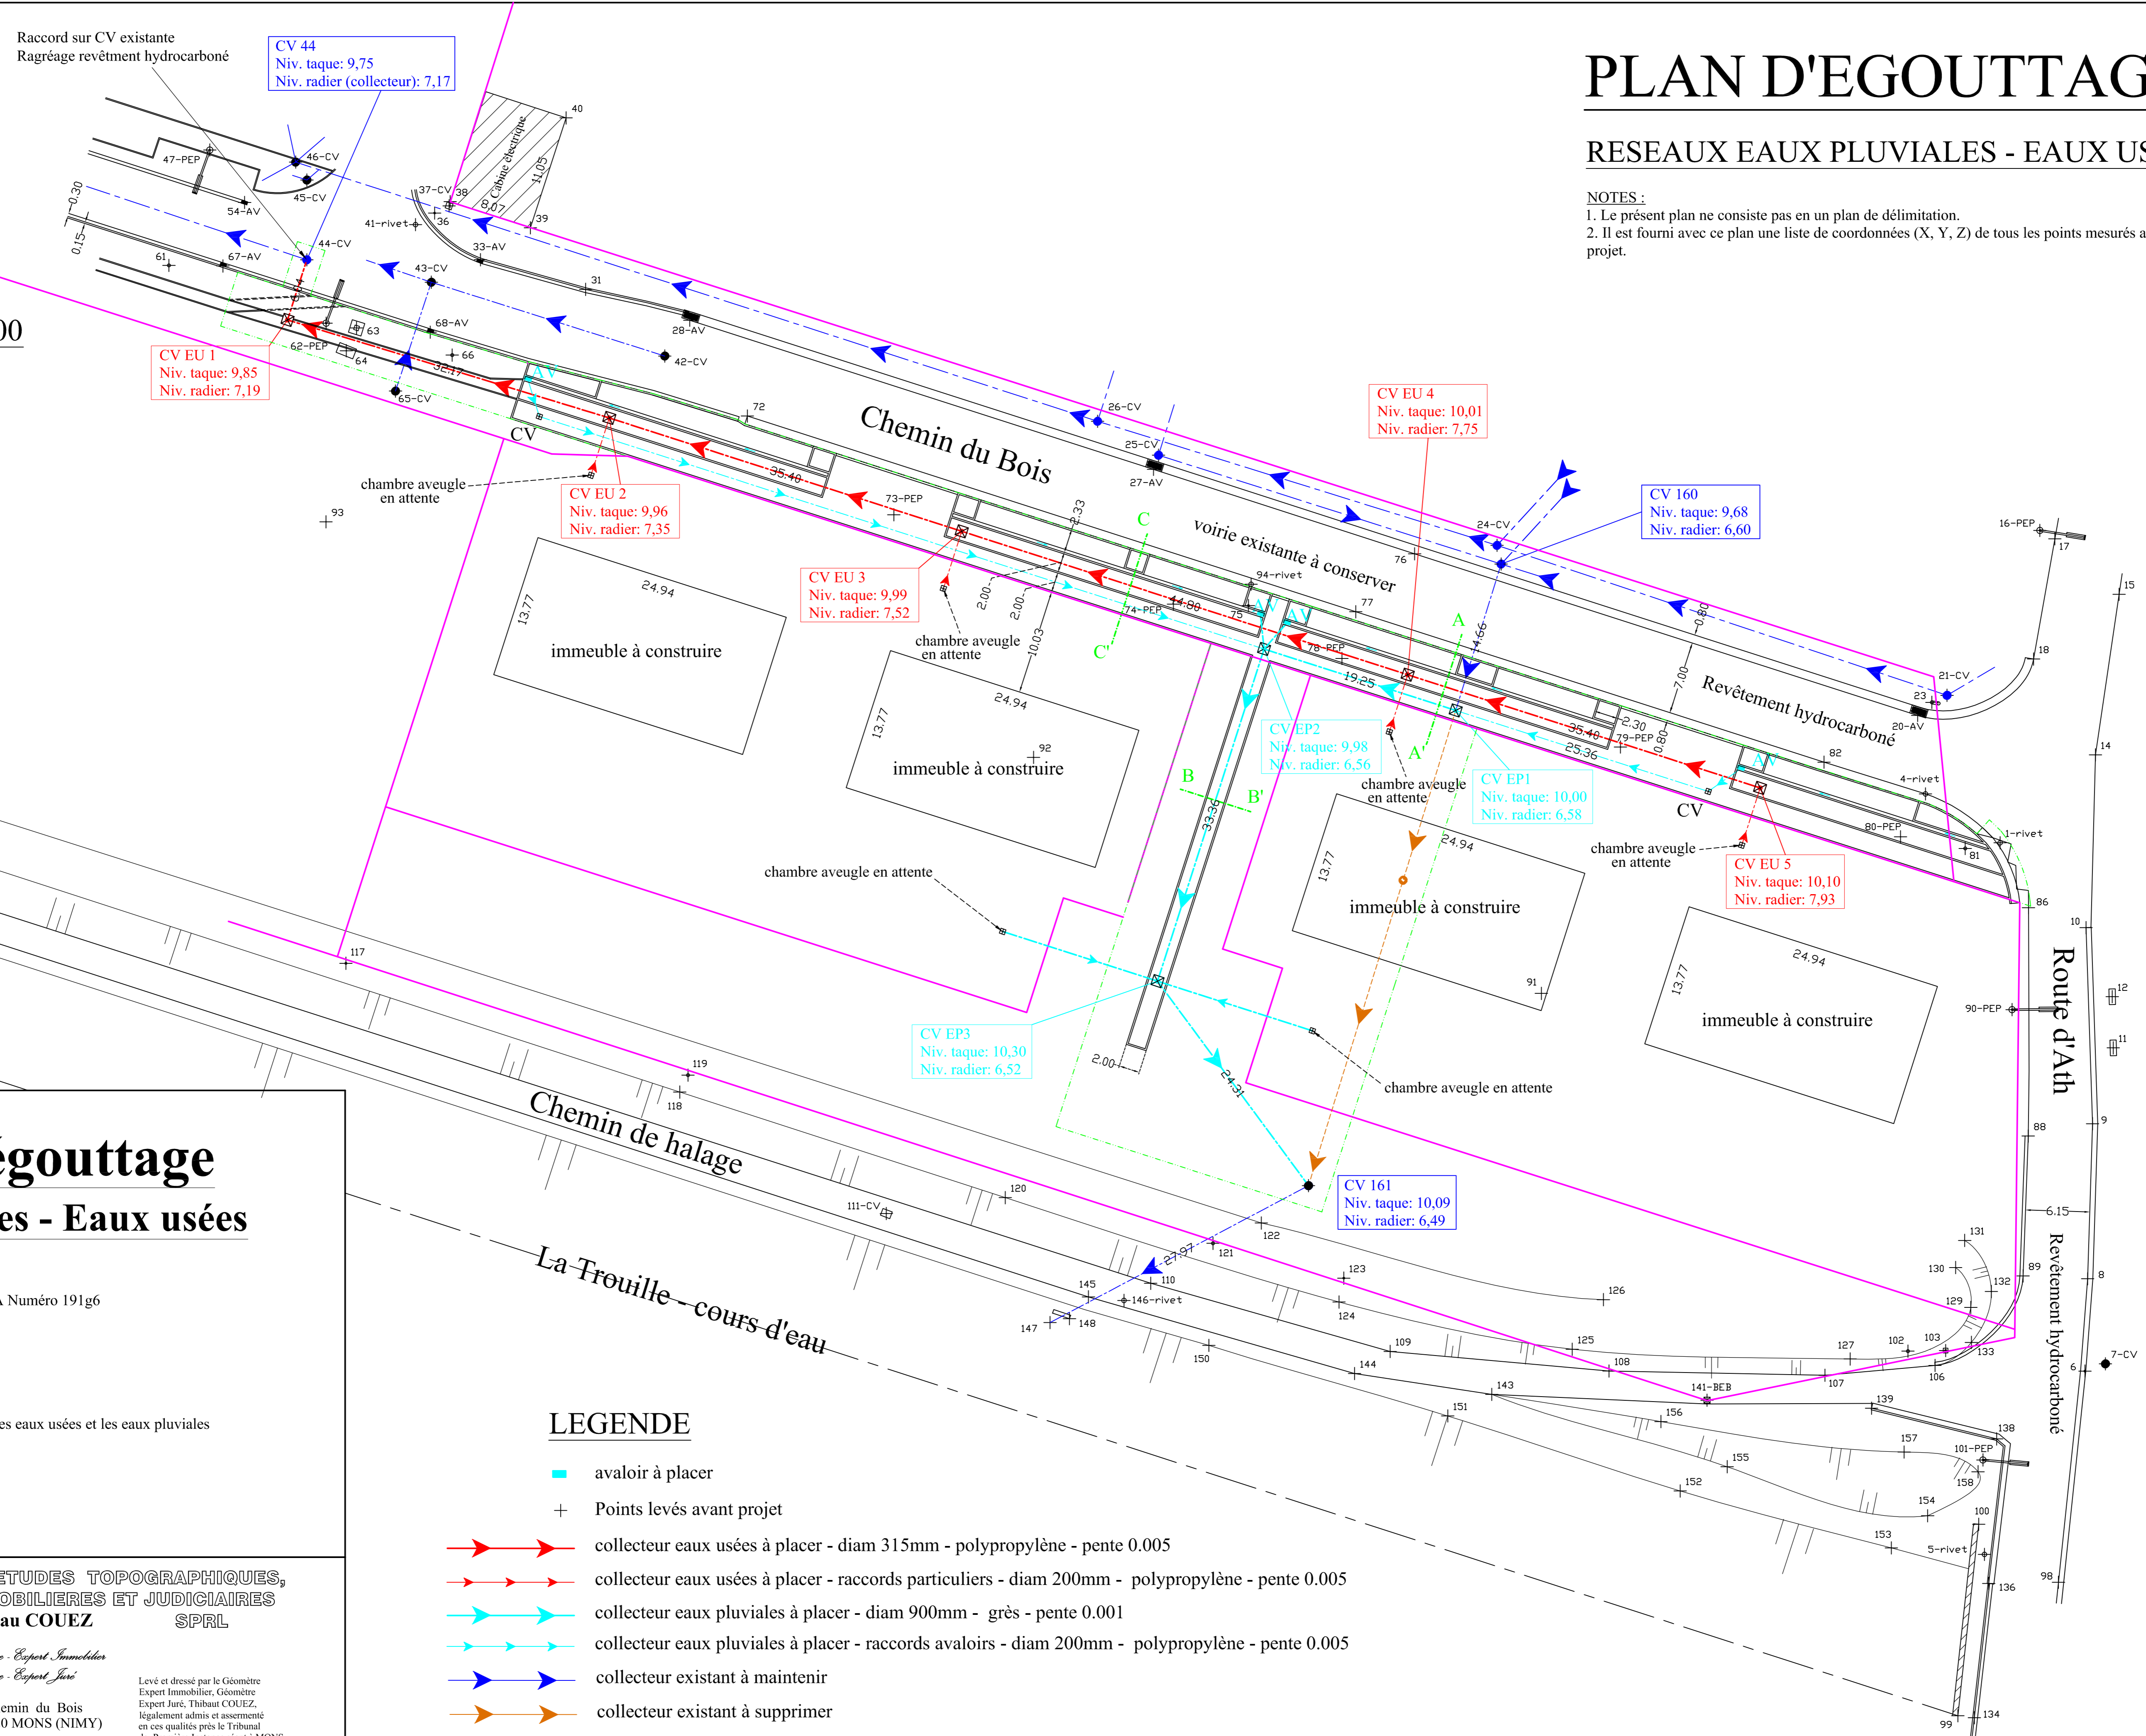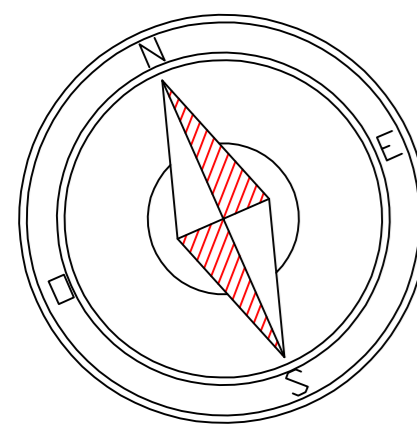

Plan d'égouttage n°071119/02

### Plan d'égouttage

### Eaux pluviales - Eaux usées

Situation: chemin du Bois à 7020 NIMY  
 Cadastration: cadastré ou l'ayant été Section A Numéro 191g6

Description des travaux:  
 - création d'un sentier piétonnier  
 - création d'une zone de parking  
 - création d'une piste cyclable  
 - création d'un trottoir  
 - aménagement d'un réseau d'égouttage pour les eaux usées et les eaux pluviales

Maitre d'ouvrage:

### LEGENDE

- avaloir à placer
- Points levés avant projet
- collecteur eaux usées à placer - diam 315mm - polypropylène - pente 0.005
- collecteur eaux usées à placer - raccords particuliers - diam 200mm - polypropylène - pente 0.005
- collecteur eaux pluviales à placer - diam 900mm - grès - pente 0.001
- collecteur eaux pluviales à placer - raccords avaloirs - diam 200mm - polypropylène - pente 0.005
- collecteur existant à maintenir
- collecteur existant à supprimer
- limite cadastrale
- zone des travaux

SOCIETE CIVILE D'ETUDES TOPOGRAPHIQUES,  
 D'EXPERTISES IMMOBILIERES ET JUDICIAIRES  
**Bureau COUEZ SPRL**

Geometre - Expert Immobilier  
 Geometre - Expert Juré

Levé et dressé par le Géomètre  
 Expert Immobilier, Géomètre  
 Expert Juré, Thibaut COUEZ,  
 également admis et assermenté  
 en ces qualités près le Tribunal  
 de Première Instance séant à MONS.  
 NIMY, le 7 novembre 2011

14, Chemin du Bois  
 B - 7020 MONS (NIMY)  
 Tél & Fax 065 / 36.15.84  
 E-mail: geometre.couez@skynet.be